


# PLAN LOCAL D'URBANISME

Commune : GOUSSAINVILLE

Code INSEE : 95280

Date d'édition : 26/10/2016

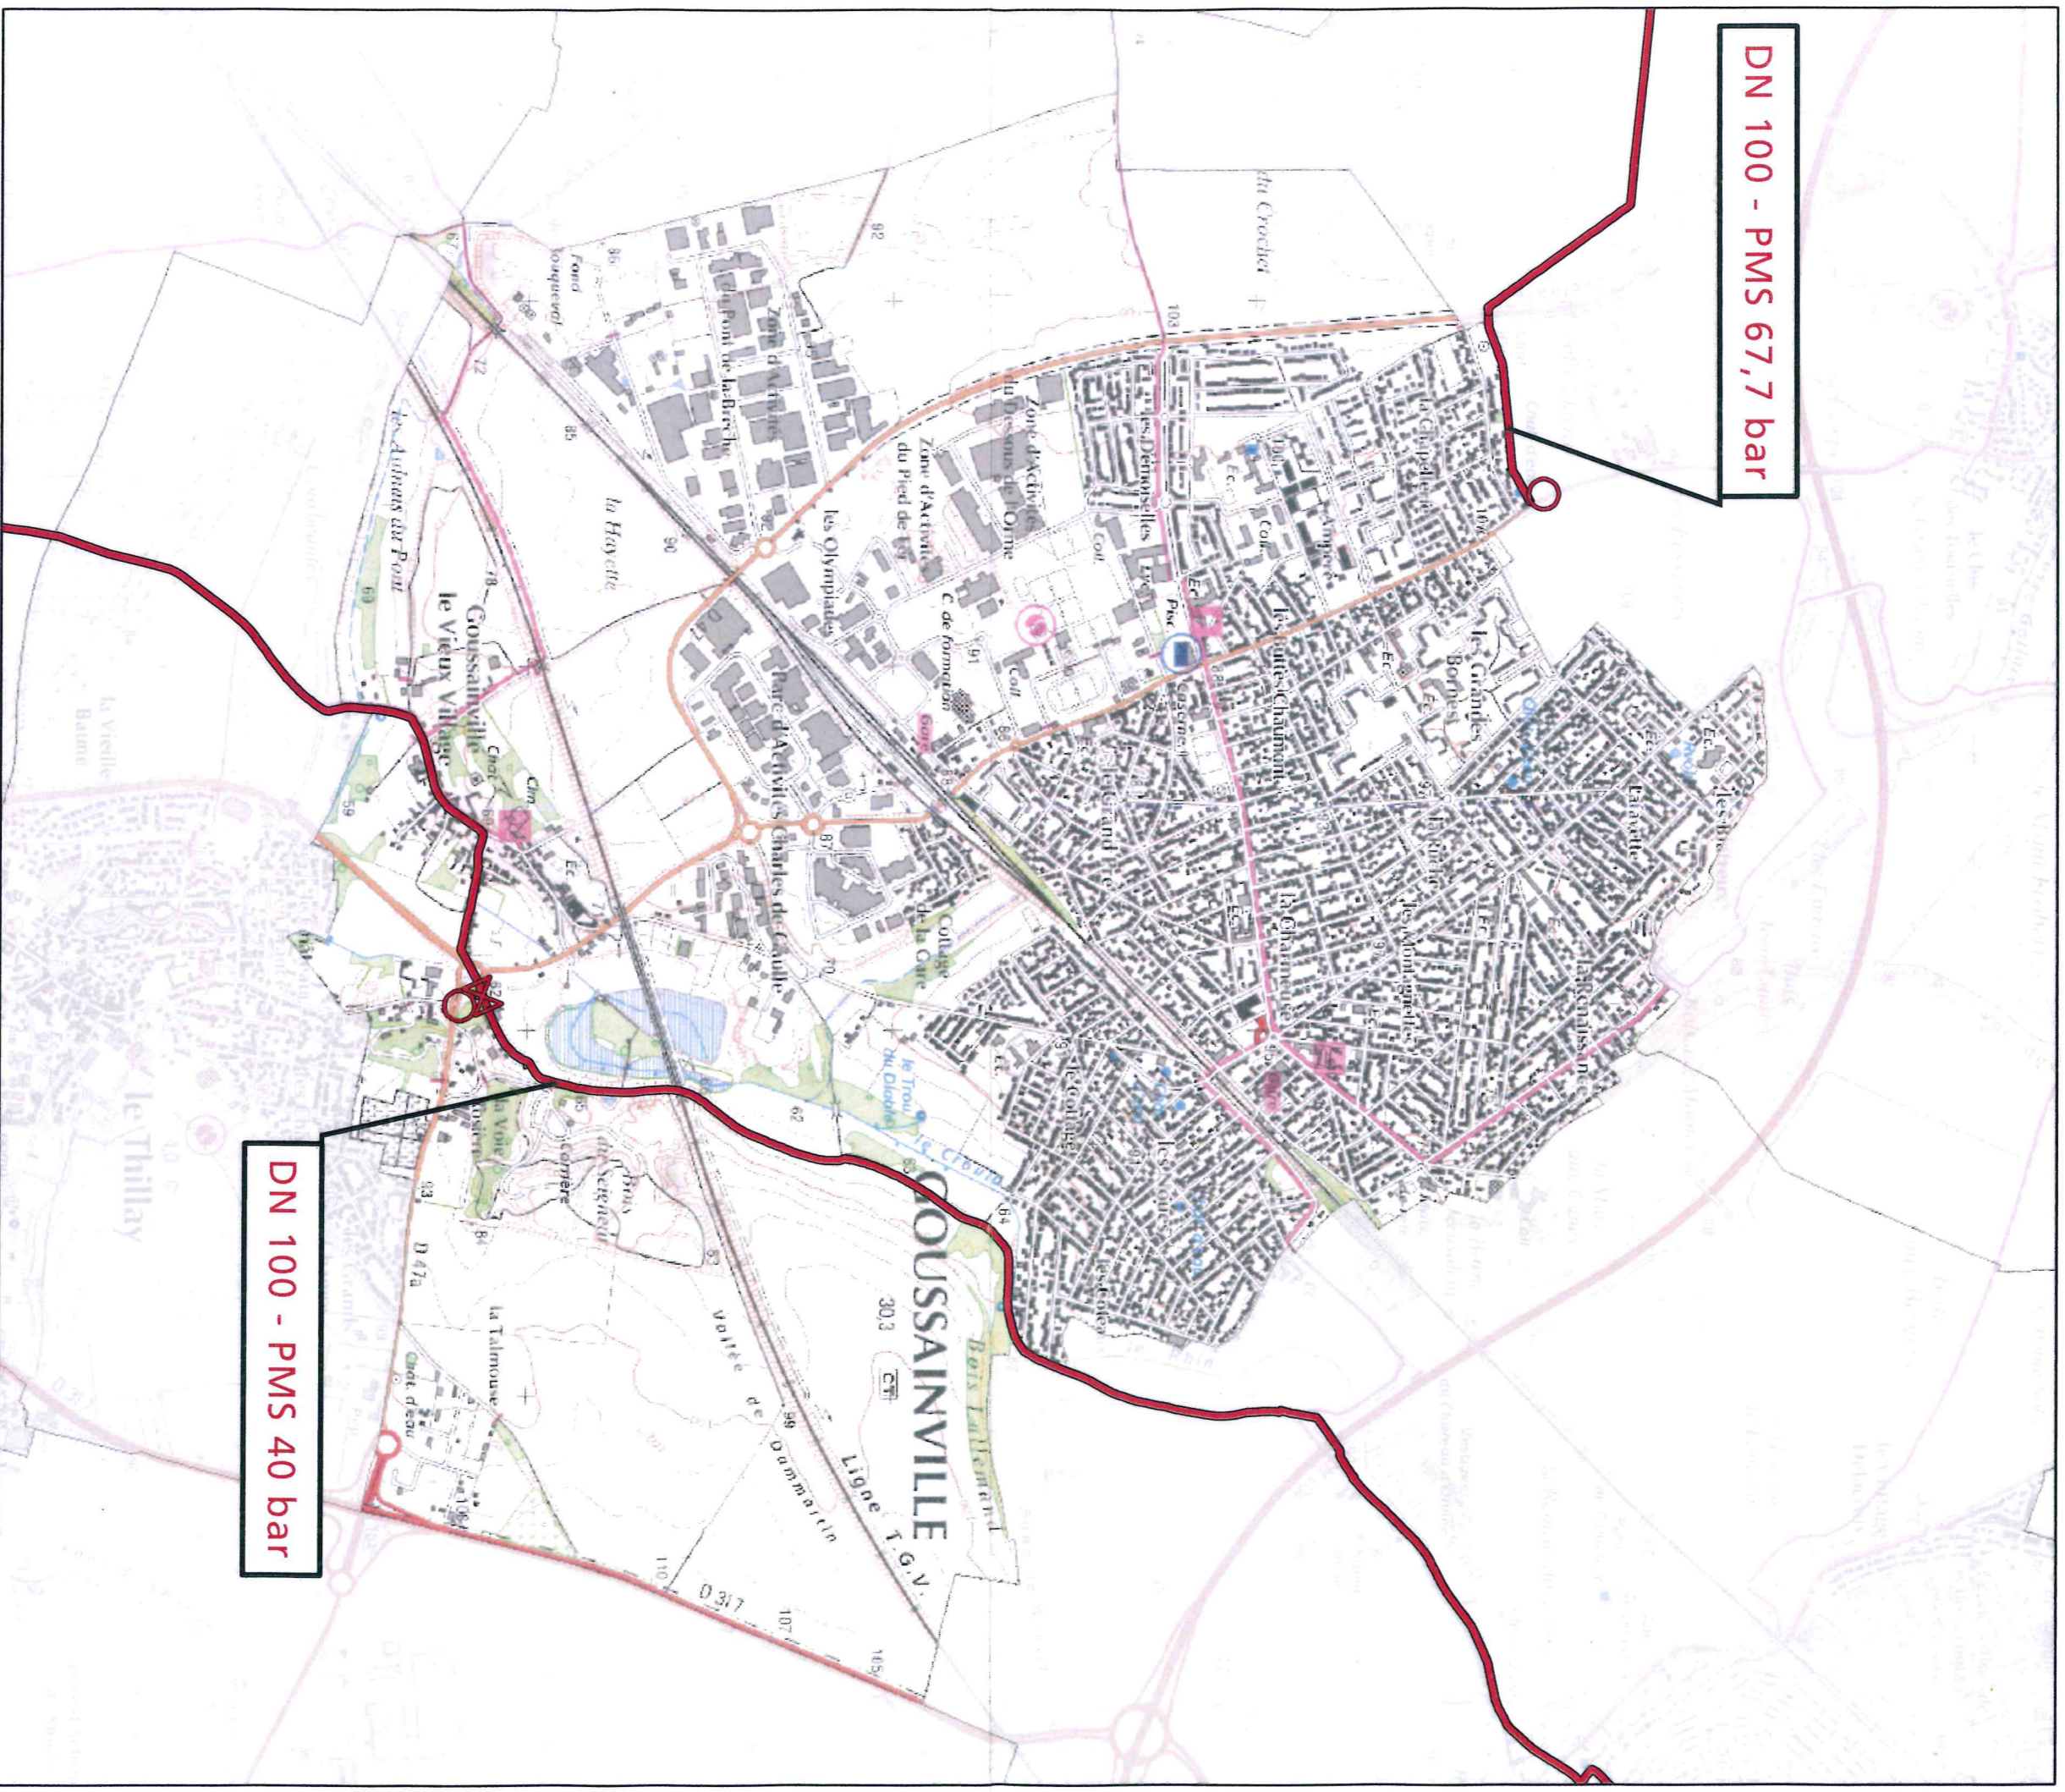

DN 100 - PMS 67,7 bar

DN 100 - PMS 40 bar



- Canalisation de gaz haute pression en service
- Canalisation de gaz haute pression projetées

- Poste de coupure ou de sectionnement
- Poste de livraison client ou de distribution publique
- Poste de prédétente



Direction des Opérations  
Pôle Exploitation Val de Seine  
Département Est  
14 rue Pelloutier  
Croissy Beaubourg  
77435 MARNE LA VALLÉE Cedex2

Fond de plan - SCAN25 © IGN