


Aérodrome Charles de Gaulle
Extrait du Plan de gêne sonore
Commune de Goussainville

CDG/2005/10/31

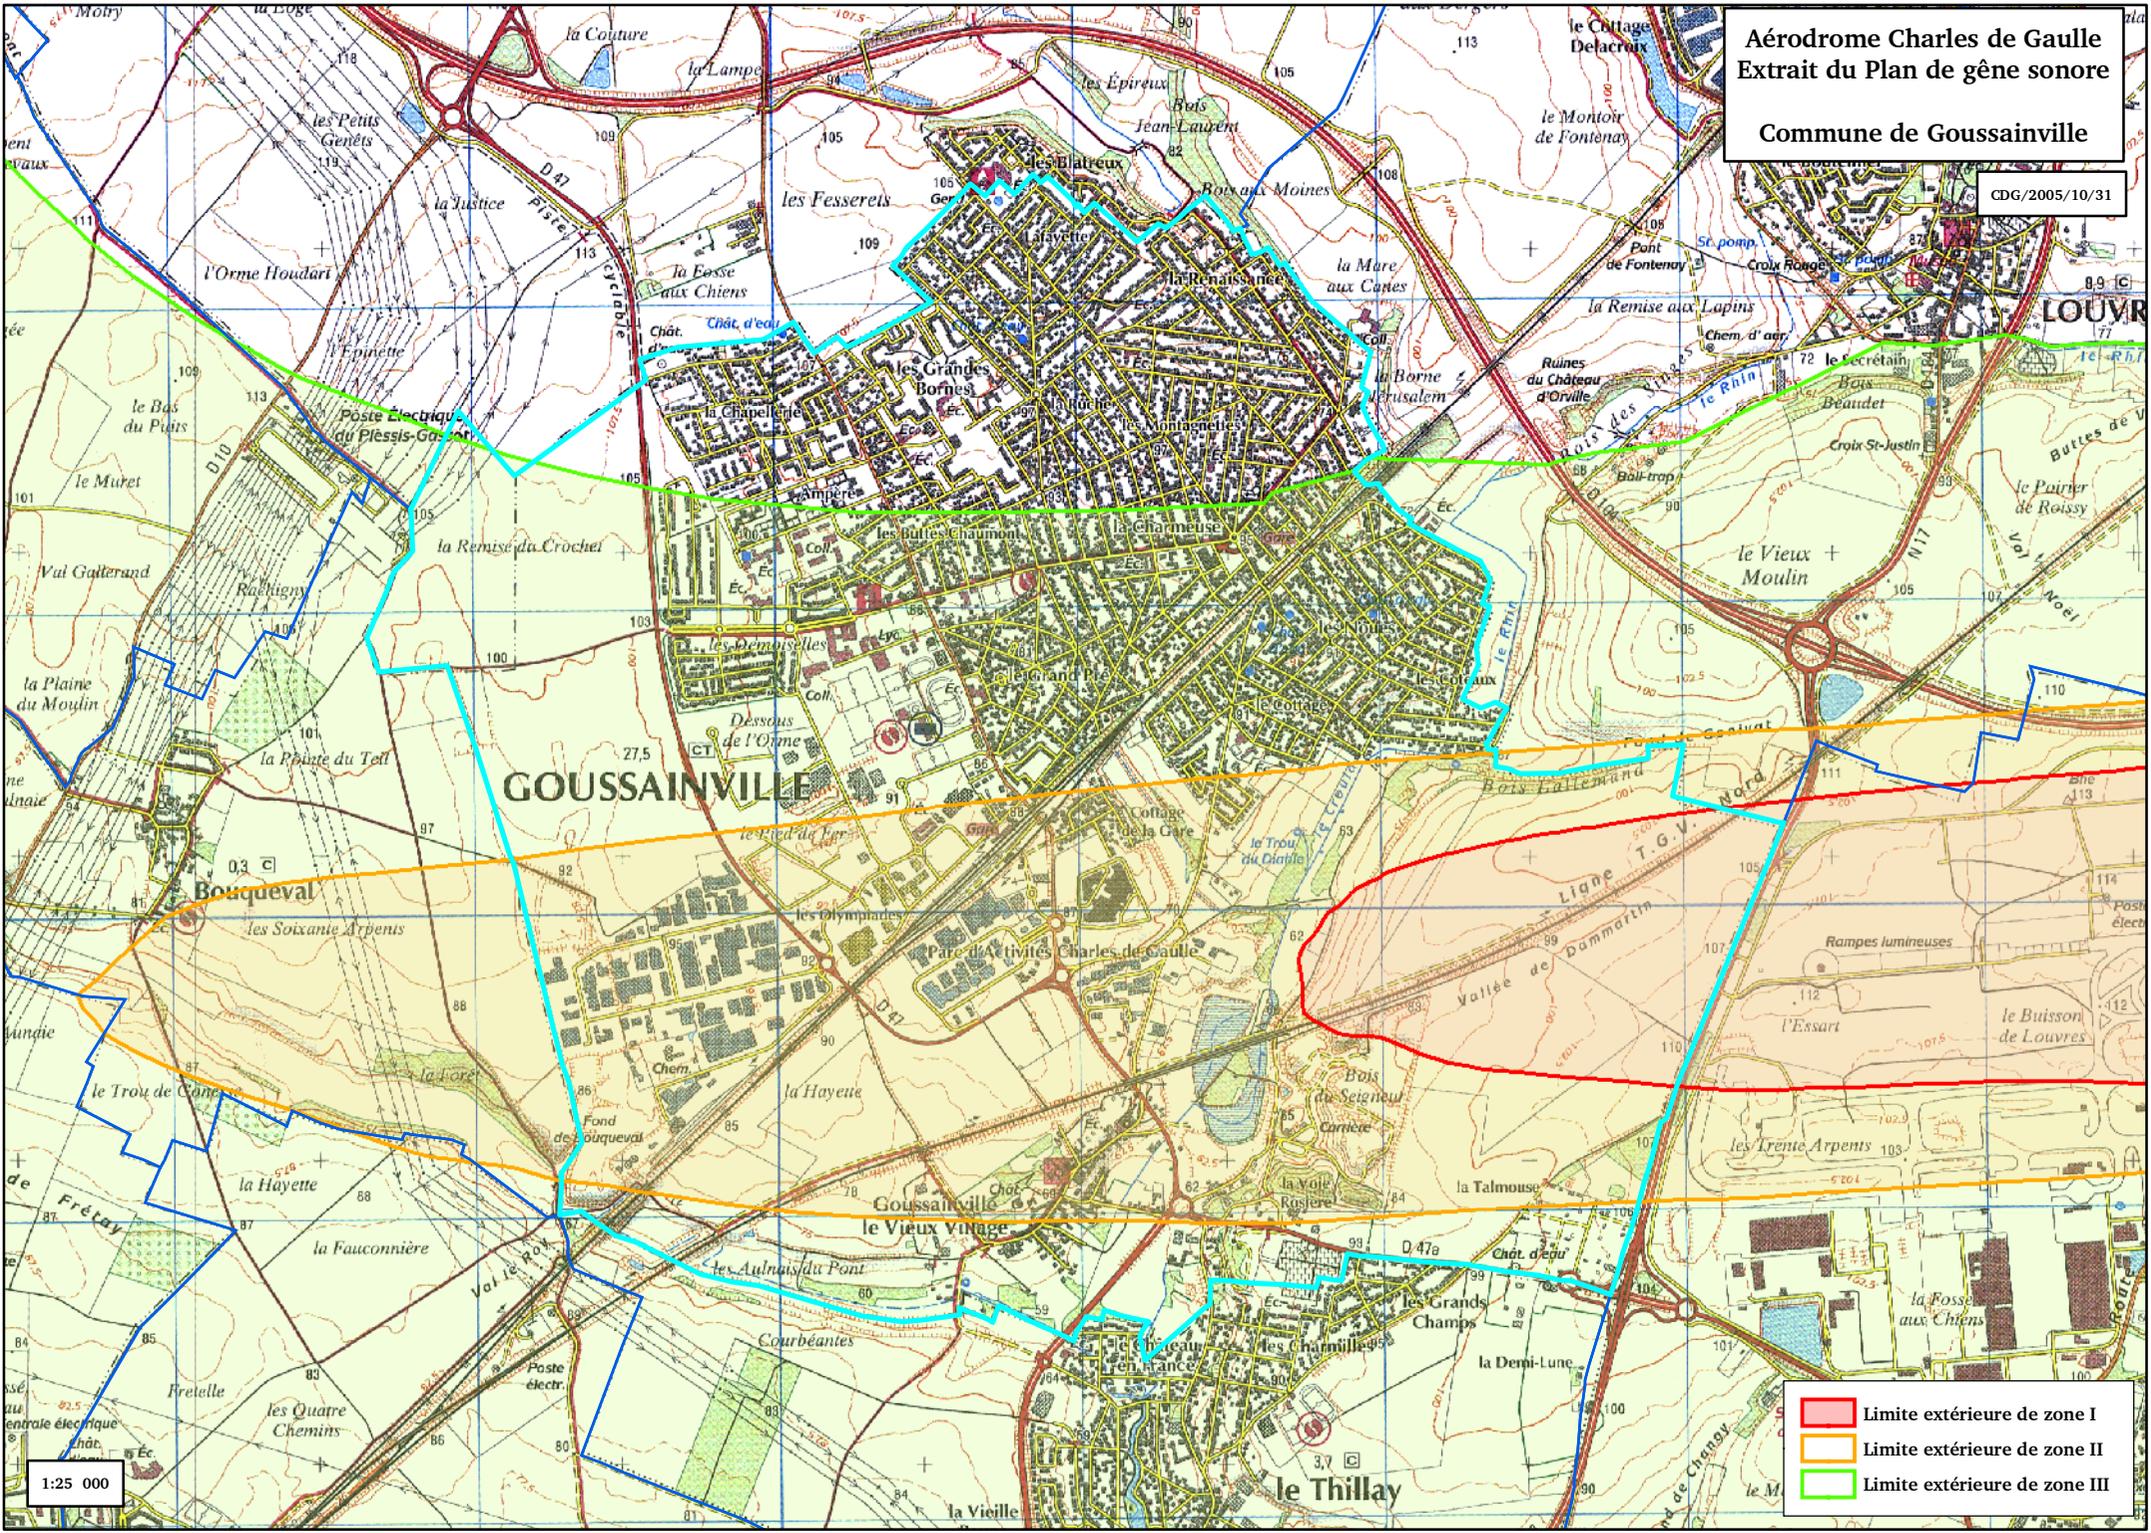

GOUSSAINVILLE

LOUVRES

le Thillay

- Limite extérieure de zone I
- Limite extérieure de zone II
- Limite extérieure de zone III

1:25 000